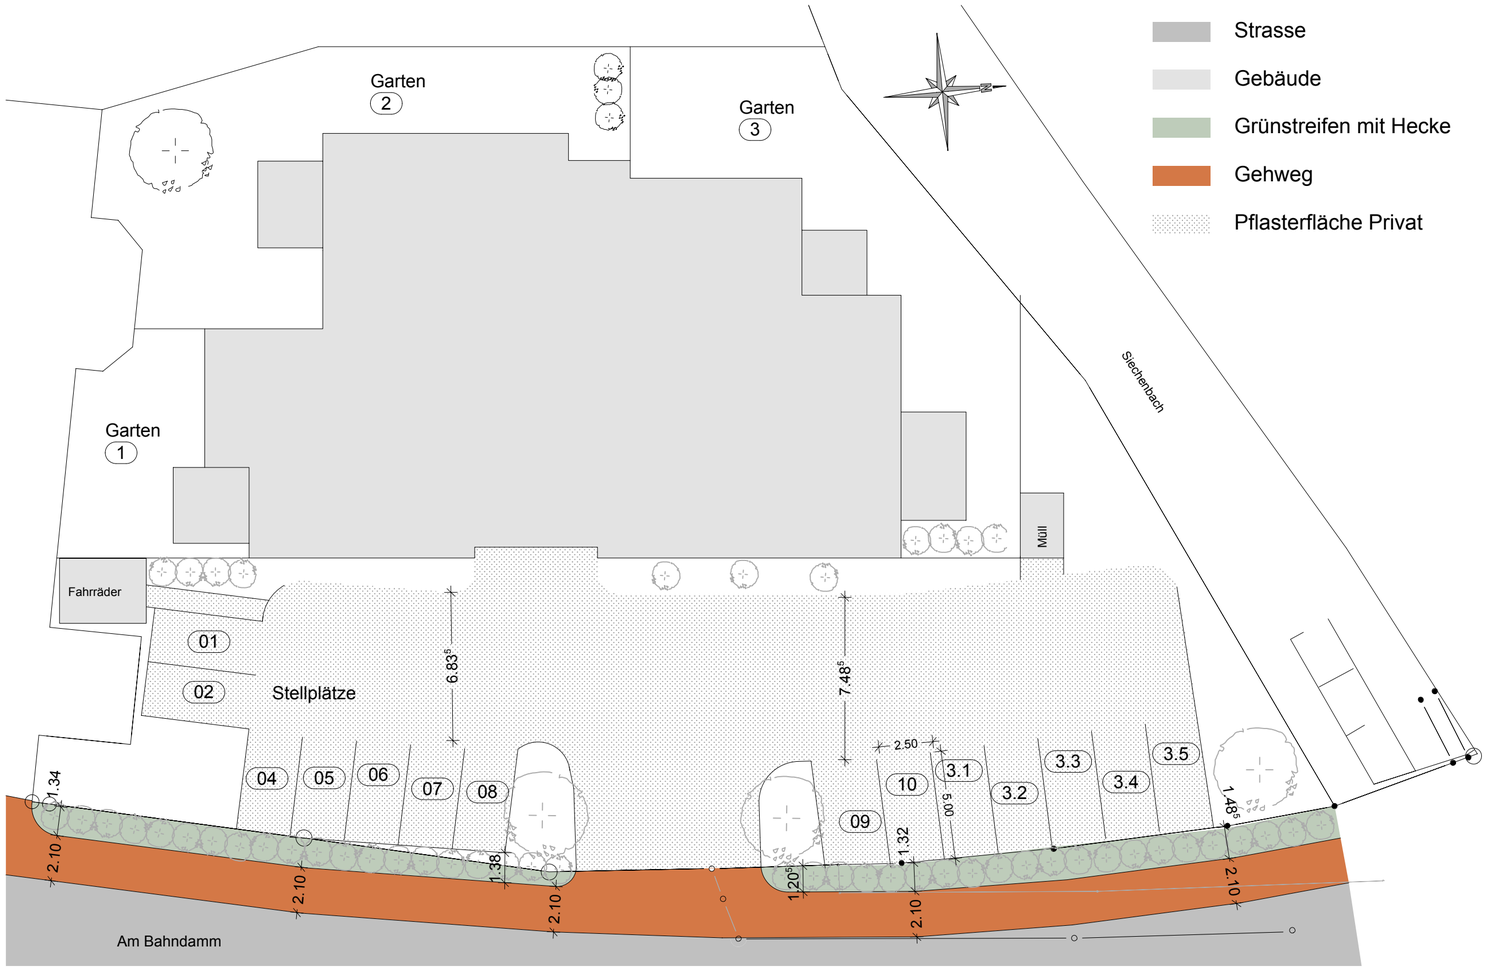

Strasse

Gebäude

Grünstreifen mit Hecke

Gehweg

Pflasterfläche Privat

Architekturbüro Koßmann

Bestand	UK Unterkante	WD Wanddurchbruch	RW Regenwasser
Abriss	OK Oberkante	WS Wandschlitz	SW Schmutzwasser
Mauerwerk neu	VK Vorderkante	DD Deckendurchbruch	BE Bodeneinlauf
Stahlbeton neu	RF Rohfußboden	SD Sohldurchbruch	
Gipskarton neu	FF Fertigfußboden	FD Fundamentdurchbruch	
-0.00m Höhenmaß OKRF (Grundriss)	-0.00m Höhenmaß OKFF (Grundriss)	-0.00m Höhenmaß OKRF (Schnitt)	-0.00m Höhenmaß OKFF (Schnitt)

Bauvorhaben: Neubau eines Mehrfamilienhauses mit Zahnlabor

Bauort: Am Bahndamm 6
33034 Brakel

Bauherr: Allerkamp- Lücking
Bauunternehmen GmbH & Co.KG
Istruper Strasse 4
33034 Brakel

Entwurf:
Architekturbüro Koßmann
Dipl. Ing. (FH) Ines Koßmann
Am Bahndamm 8
33034 Brakel
Tel.: 0 52 72 - 39 48 990 Mobil: 01 75 - 418 70 10

Genehmigungsplanung

Unterschrift Bauherr

Unterschrift Entwurfsverfasser

Zeichnungsinhalt

Gestaltung Grünstreifen Strasse

Zeichnungsnr.: Zeichnungsmaßstab: 1 : 200 Datum: 16.01.2016

Alle Höhen der Öffnungen (Brüstungs- o. Öffnungshöhen) beziehen sich auf OK Fertigfußboden ! Die Zeichnungen des Statikers und der Fachingenieure, sowie die statische Berechnung sind zu beachten und abzugleichen ! Alle Maße sind vor der Ausführung eigenverantwortlich auf der Baustelle zu prüfen ! Bei Unstimmigkeiten ist die Bauleitung zu benachrichtigen !

H/B = 297 / 500 (0.15m²)

Allplan 2009